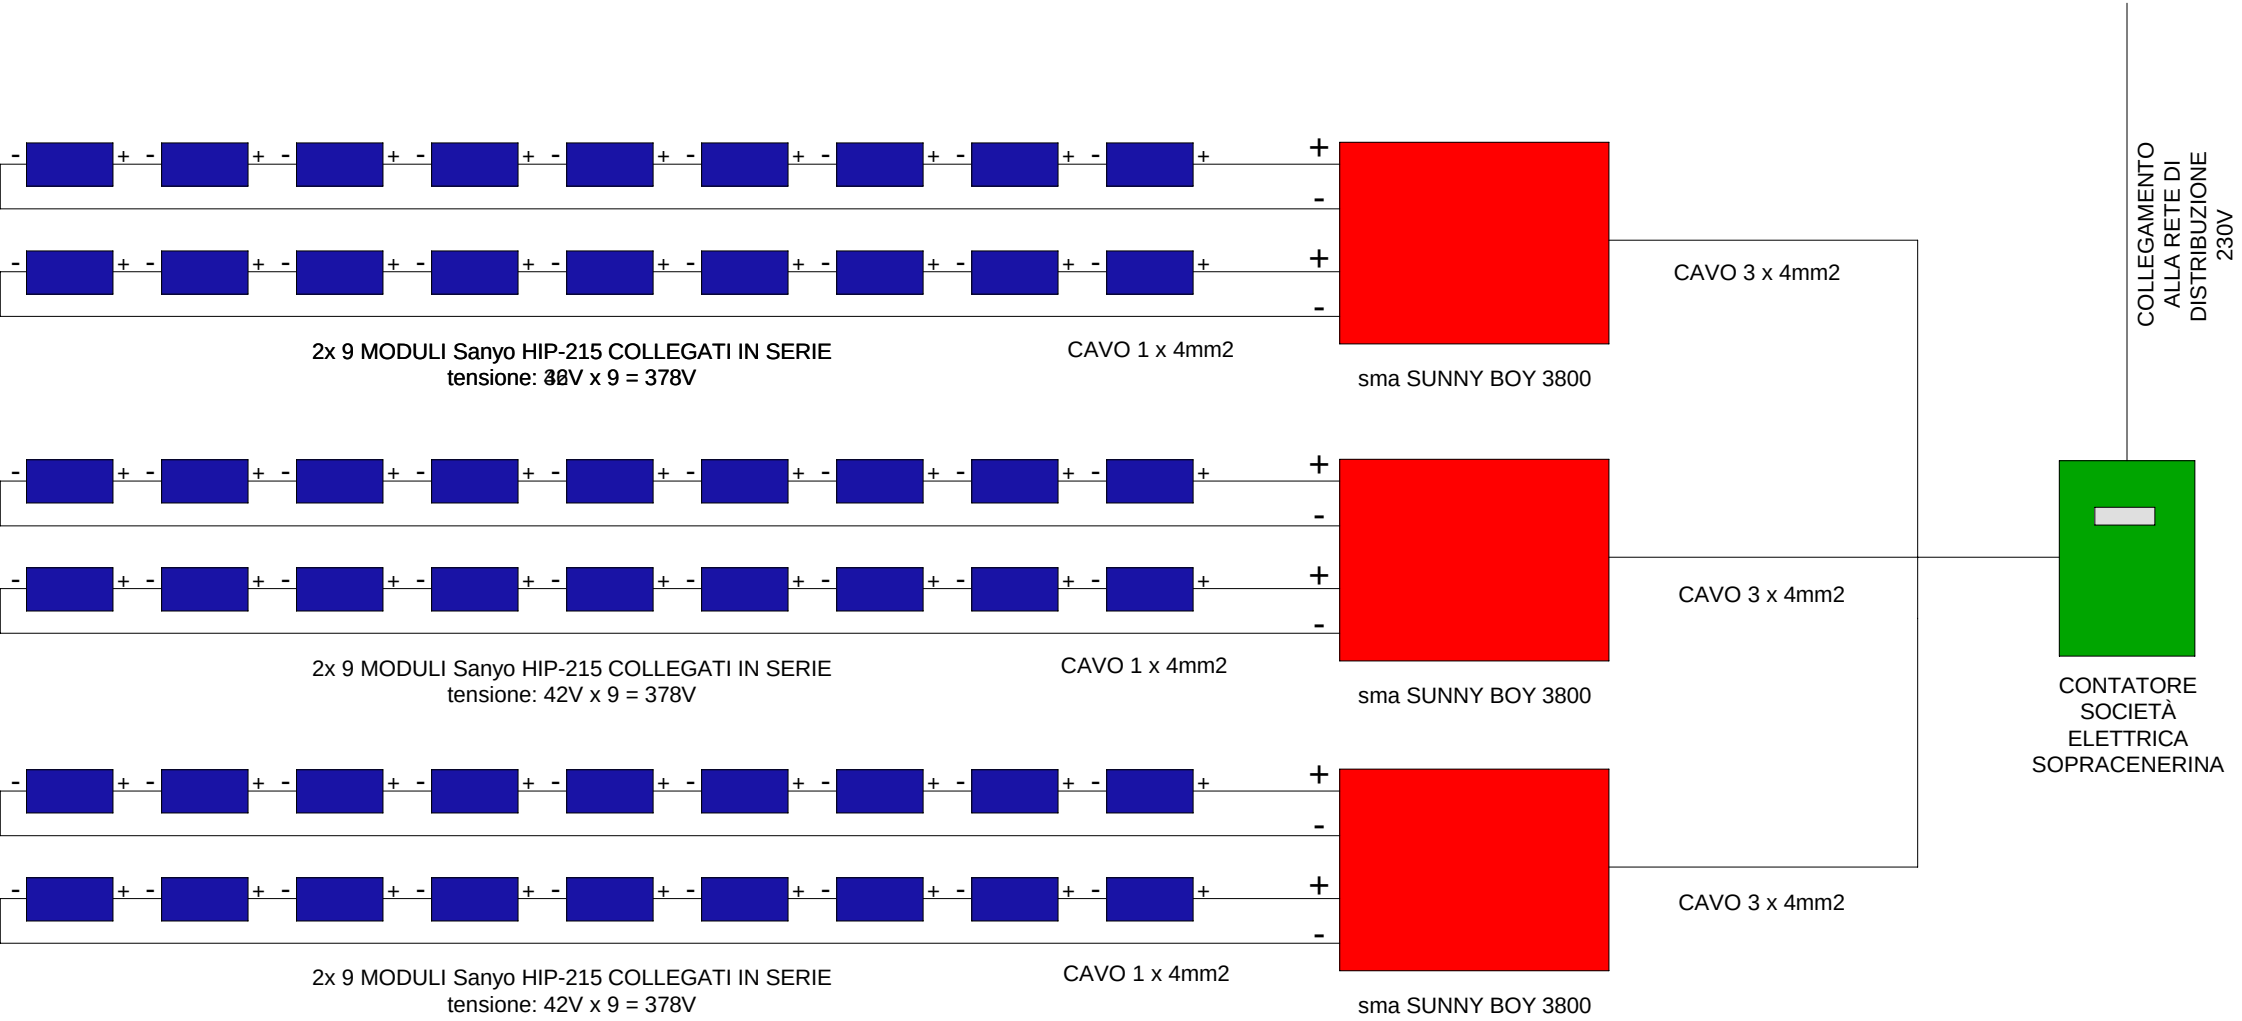PEDRINIS FABRIZIO
MAPPALE 963, 6763 OSCO
tel 079 302 08 25
IMPIANTO FOTOVOLTAICO